


QUY HOẠCH CHI TIẾT MỞ RỘNG CỤM CÔNG NGHIỆP ĐỒNG HƯỚNG HUYỆN KIM SƠN

BẢN ĐỒ QUY HOẠCH SỬ DỤNG ĐẤT

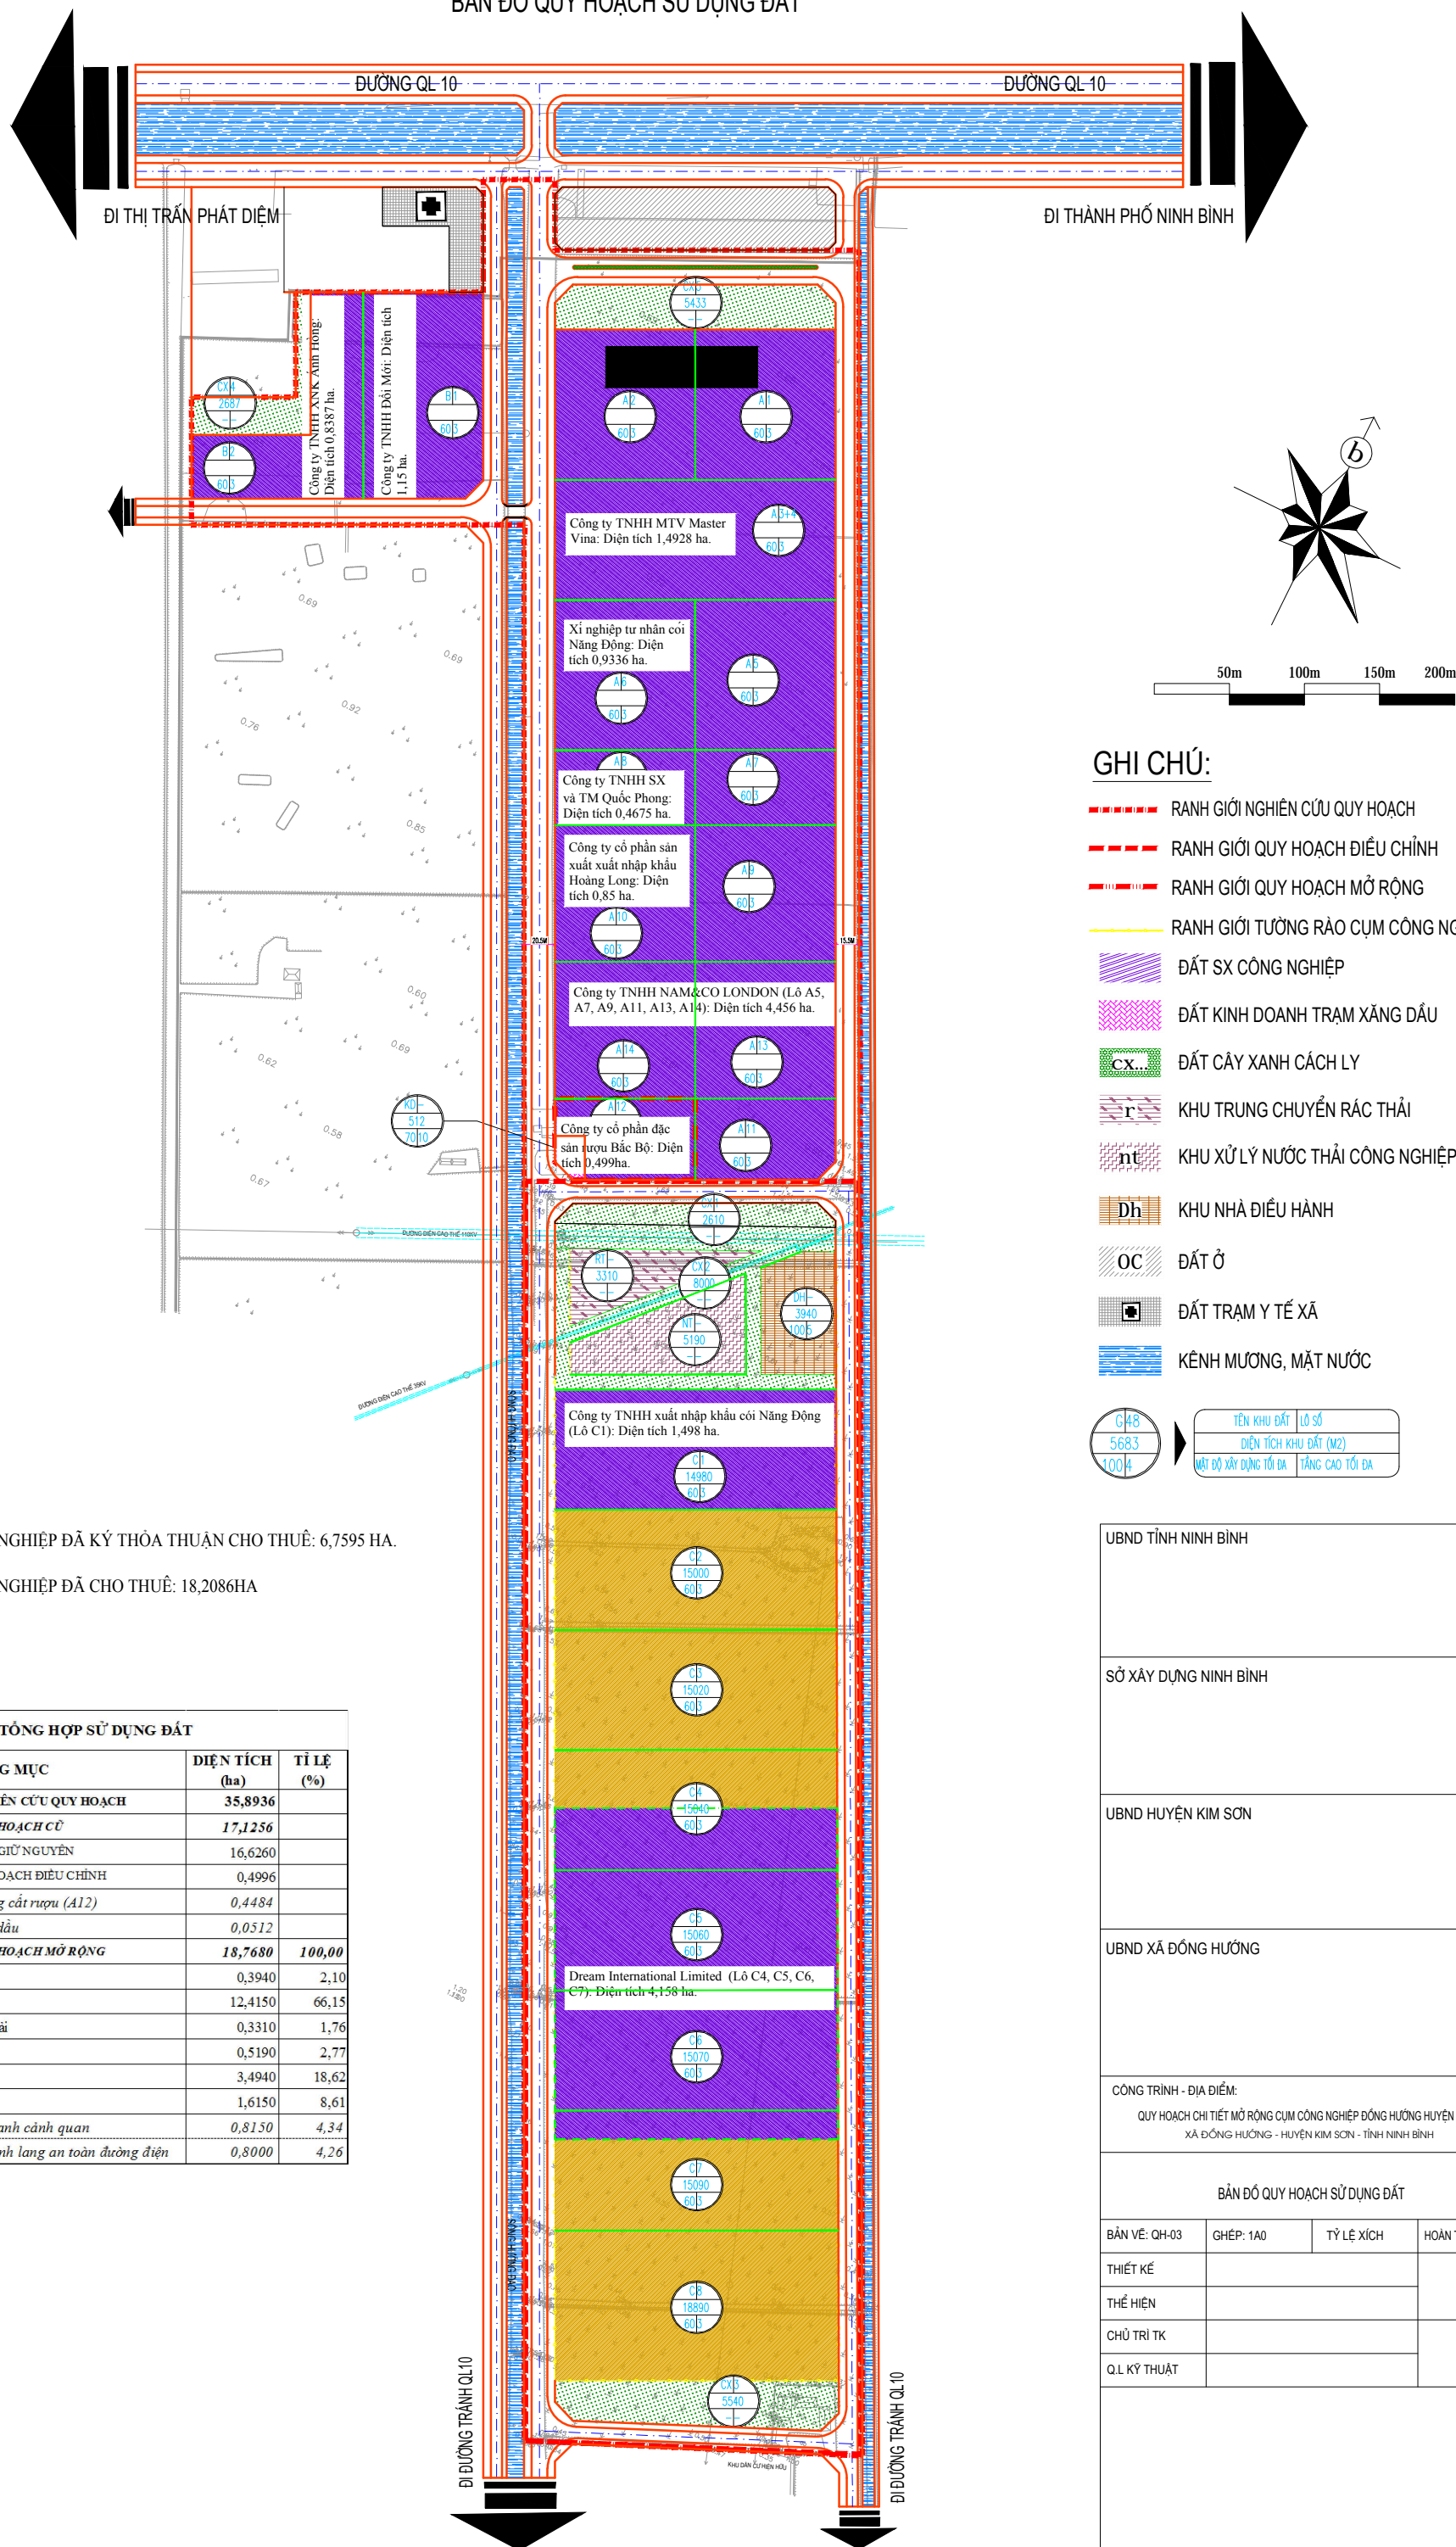

ĐẤT CÔNG NGHIỆP ĐÃ KÝ THỎA THUẬN CHO THUÊ: 6,7595 HA.  
 ĐẤT CÔNG NGHIỆP ĐÃ CHO THUÊ: 18,2086HA

**GHI CHÚ:**

- RANH GIỚI NGHIÊN CỨU QUY HOẠCH
- RANH GIỚI QUY HOẠCH ĐIỀU CHỈNH
- RANH GIỚI QUY HOẠCH MỞ RỘNG
- RANH GIỚI TƯỜNG RÀO CỤM CÔNG NGHIỆP
- ĐẤT SX CÔNG NGHIỆP
- ĐẤT KINH DOANH TRẠM XĂNG DẦU
- ĐẤT CÂY XANH CÁCH LY
- KHU TRUNG CHUYỂN RÁC THẢI
- KHU XỬ LÝ NƯỚC THẢI CÔNG NGHIỆP
- KHU NHÀ ĐIỀU HÀNH
- ĐẤT Ở
- ĐẤT TRẠM Y TẾ XÃ
- KÊNH MƯƠNG, MẶT NƯỚC

G48	TÊN KHU ĐẤT LỚ SỐ
5683	DIỆN TÍCH KHU ĐẤT (M <sup>2</sup> )
100H	MẬT ĐỘ XÂY DỰNG TỐI ĐA
	TẦNG CAO TỐI ĐA

BẢNG TỔNG HỢP SỬ DỤNG ĐẤT			
STT	HẠNG MỤC	DIỆN TÍCH (ha)	TỈ LỆ (%)
TỔNG DIỆN TÍCH ĐẤT NGHIÊN CỨU QUY HOẠCH		35,8936	
<b>I PHÂN DIỆN TÍCH ĐẤT QUY HOẠCH CŨ</b>		17,1256	
1	PHÂN DIỆN TÍCH ĐẤT ĐƯỢC GIỮ NGUYÊN	16,6260	
2	PHÂN DIỆN TÍCH ĐẤT QUY HOẠCH ĐIỀU CHỈNH	0,4996	
2.1	Đất xưởng chế biến và trung cất rượu (A12)	0,4484	
2.2	Đất kinh doanh trạm xăng dầu	0,0512	
<b>II PHÂN DIỆN TÍCH ĐẤT QUY HOẠCH MỞ RỘNG</b>		18,7680	100,00
1	Đất khu điều hành	0,3940	2,10
2	Đất công nghiệp	12,4150	66,15
3	Đất trạm trung chuyển rác thải	0,3310	1,76
4	Đất xử lý nước thải	0,5190	2,77
5	Đất giao thông	3,4940	18,62
6	Đất cây xanh	1,6150	8,61
6.1	Đất cây xanh cách ly, cây xanh cảnh quan	0,8150	4,34
6.2	Đất cây xanh nằm trong hành lang an toàn đường điện	0,8000	4,26

UBND TỈNH NINH BÌNH			
SỞ XÂY DỰNG NINH BÌNH			
UBND HUYỆN KIM SƠN			
UBND XÃ ĐỒNG HƯỚNG			
CÔNG TRÌNH - ĐỊA ĐIỂM: QUY HOẠCH CHI TIẾT MỞ RỘNG CỤM CÔNG NGHIỆP ĐỒNG HƯỚNG HUYỆN KIM SƠN XÃ ĐỒNG HƯỚNG - HUYỆN KIM SƠN - TỈNH NINH BÌNH			
<b>BẢN ĐỒ QUY HOẠCH SỬ DỤNG ĐẤT</b>			
BẢN VẼ: QH-03	GHÉP: 1A0	TỶ LỆ XÍCH	HOÀN THÀNH: 2016
THIẾT KẾ			
THỂ HIỆN			
CHỦ TRÌ TK			
Q.L KỸ THUẬT			