


QUY HOẠCH CHI TIẾT CỤM CÔNG NGHIỆP KHÁNH LỢI  
BẢN ĐỒ QUY HOẠCH TỔNG MẶT BẰNG SỬ DỤNG ĐẤT

B  
T  
N  
Đ

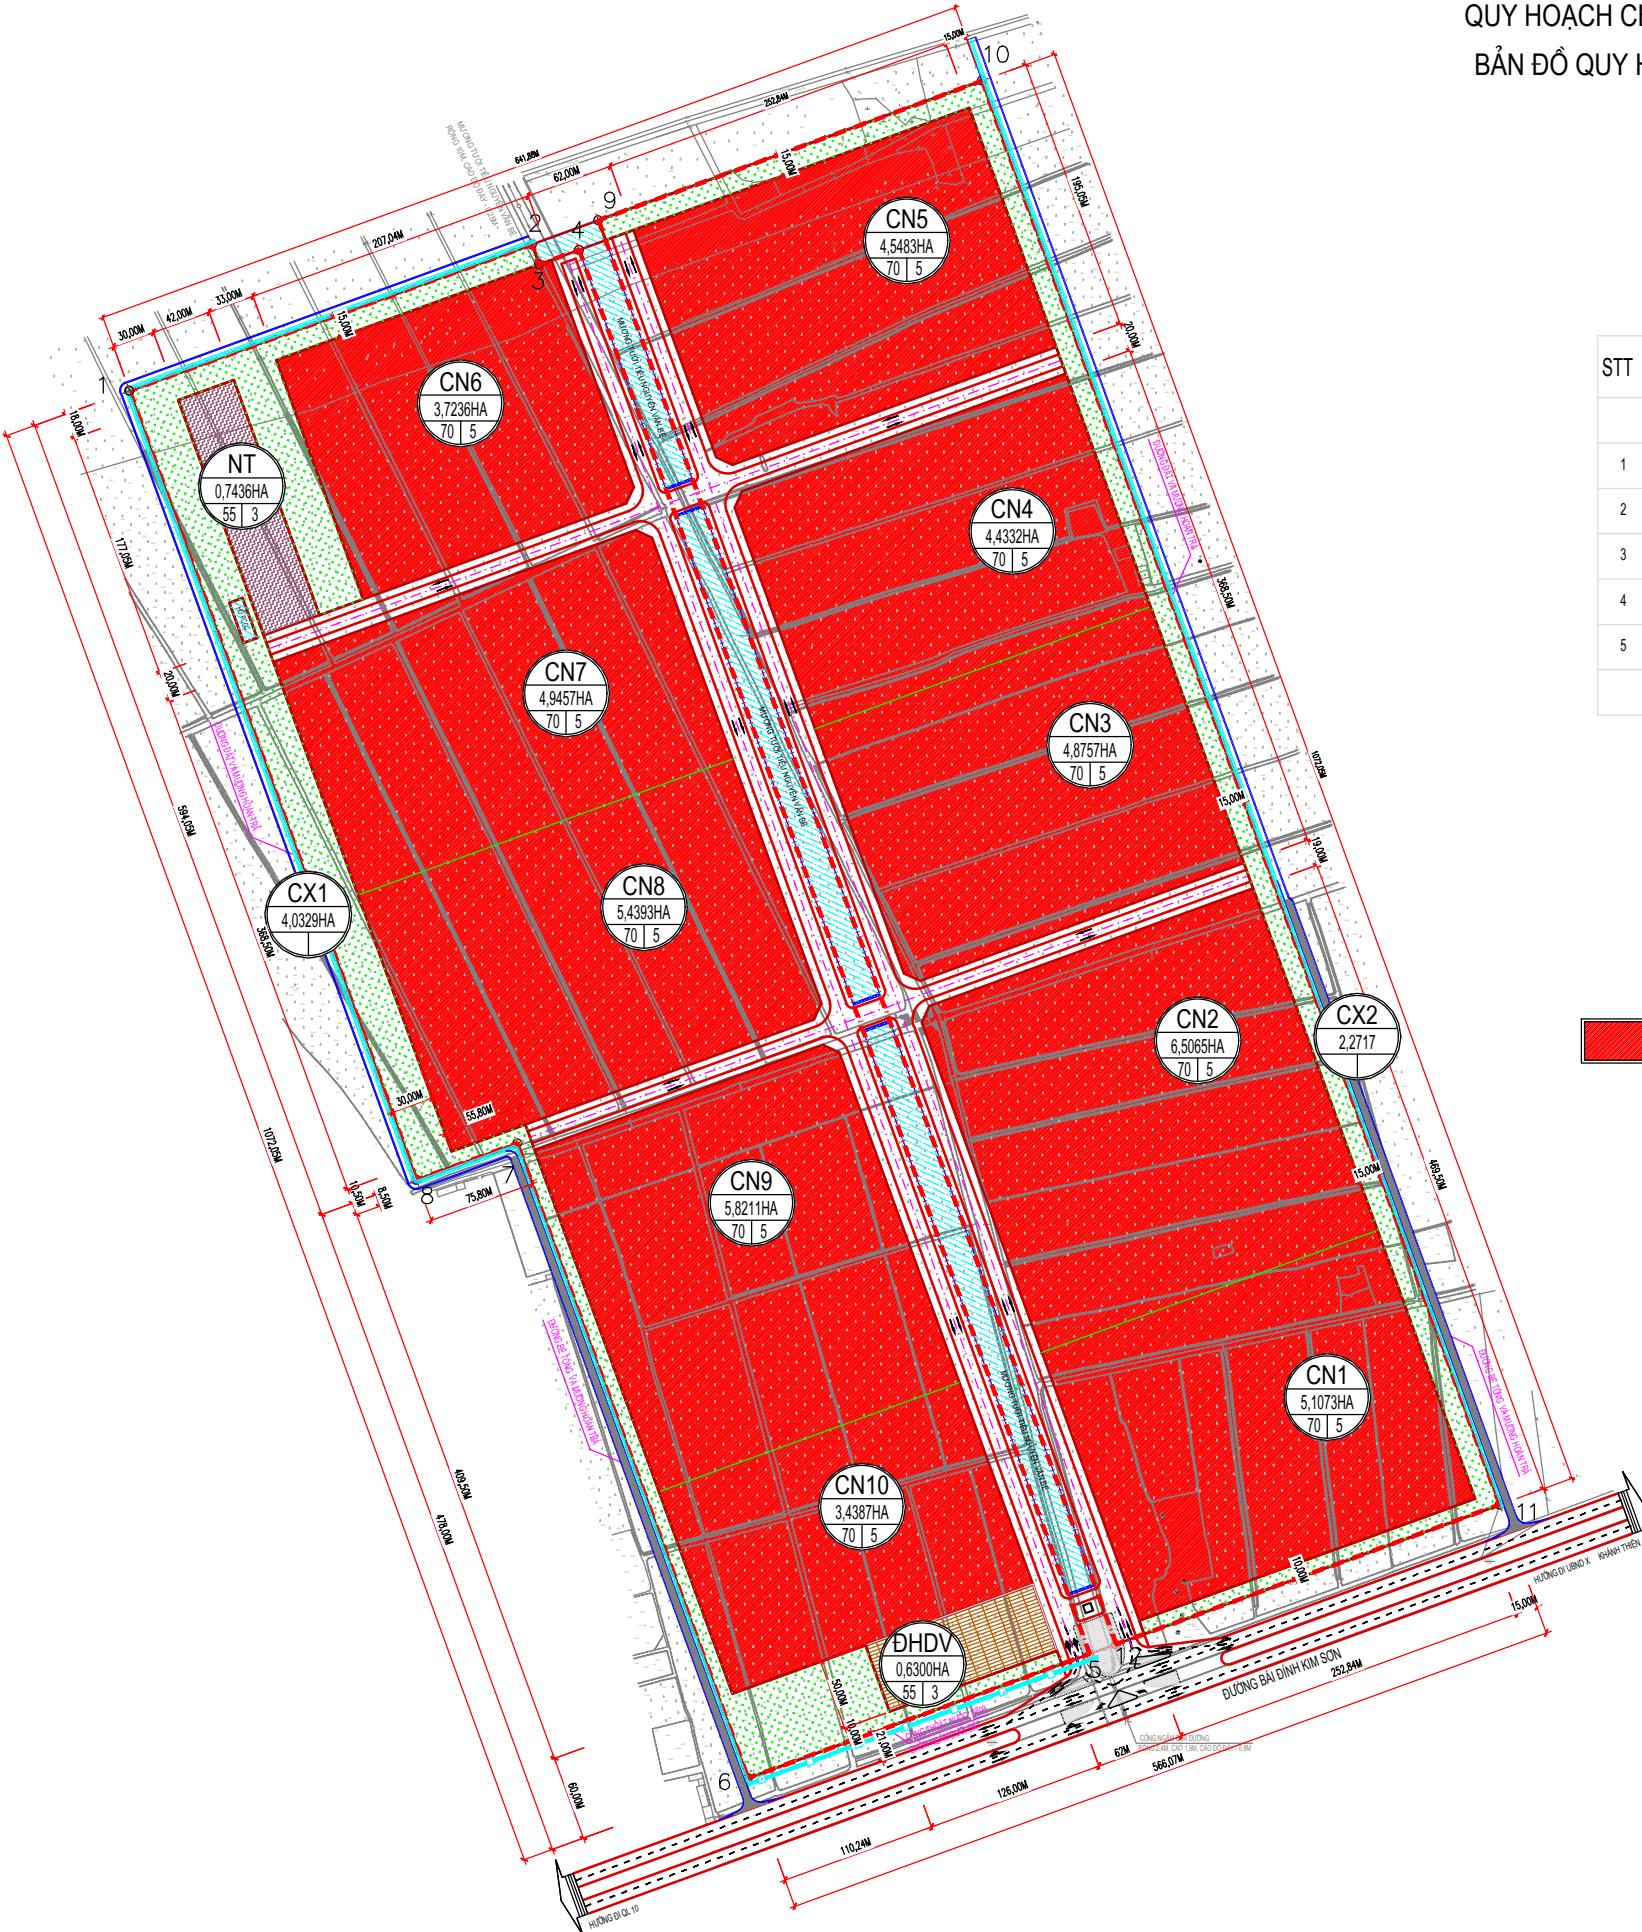


BẢNG CÂN BẰNG SỬ DỤNG ĐẤT

STT	HẠNG MỤC	DIỆN TÍCH (HA)	TỶ LỆ (%)
DIỆN TÍCH ĐẤT CỤM CÔNG NGHIỆP:			
1	ĐẤT CÔNG NGHIỆP	48,8394	77,52
2	ĐẤT KHU ĐIỀU HÀNH - DỊCH VỤ	0,6300	1,00
3	ĐẤT CÂY XANH	6,3046	10,01
4	ĐẤT CÔNG TRÌNH HÀ TẦNG KỸ THUẬT: KHU XỬ LÝ NƯỚC THẢI, PHÒNG ĐIỆN & BƠM CHỮA CHÁY, HỒ NƯỚC CHỮA CHÁY	0,7736	1,23
5	ĐẤT GIAO THÔNG	6,4524	10,24
	<b>TỔNG CỘNG:</b>	<b>63,0000</b>	<b>100,00</b>

ghi chú:

- RẠNH GIỚI QUY HOẠCH
- [CN] ĐẤT CÔNG NGHIỆP
- [CX] ĐẤT CÂY XANH CÁCH LY
- [DHDV] KHU ĐIỀU HÀNH, KINH DOANH DỊCH VỤ TỔNG HỢP
- [NT] KHU XỬ LÝ NƯỚC THẢI CN
- [DĐN] ĐẤT MẶT NƯỚC
- [ĐTT] ĐƯỜNG BÊ TÔNG HOÀN TRÀ

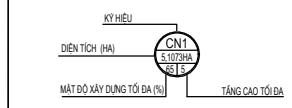

CÁ QUAN PHÂN DUY TÍN:  
UBND TỈNH NINH BÌNH  
K/N THIẾT KẾ: N/S \_\_\_\_\_ NG Y: \_\_\_\_\_ N/M: 2021

CÁ QUAN CHỦ TRƯỞNG NH: SỞ XÂY DỰNG TỈNH NINH BÌNH  
K/N THIẾT KẾ: N/S NG Y: \_\_\_\_\_ N/M: 2021

CÁ QUAN QUẢN LÝ CÔNG CĂNG NGHIỆP: SỞ CÔNG THƯƠNG TỈNH NINH BÌNH

CÁ QUAN TỔ CHỨC CÔNG QUY HOẠCH CHI TIẾT: UBND HUYỆN YÊN KHÁNH  
K/N THIẾT KẾ: N/S NG Y: \_\_\_\_\_ N/M: 2021

CÔNG TY CỔ PHẦN ĐẦU TƯ VÀ PHÁT TRIỂN HÀ TẦNG BẢO MINH - KHÁNH HỒNG

CÔNG TRÌNH - A/IUM: QUY HOẠCH CHI TIẾT CỤM CÔNG NGHIỆP KHÁNH LỢI  
HUY NH KHÁNH - T NH NINH BÌNH  
T/N BẢN Vẽ: BẢN ĐỒ QUY HOẠCH TỔNG MẶT BẰNG SỬ DỤNG ĐẤT  
BẢN Vẽ: QH-03 GHÚP: A0 T L: 1/500 NG Y: / 2021