
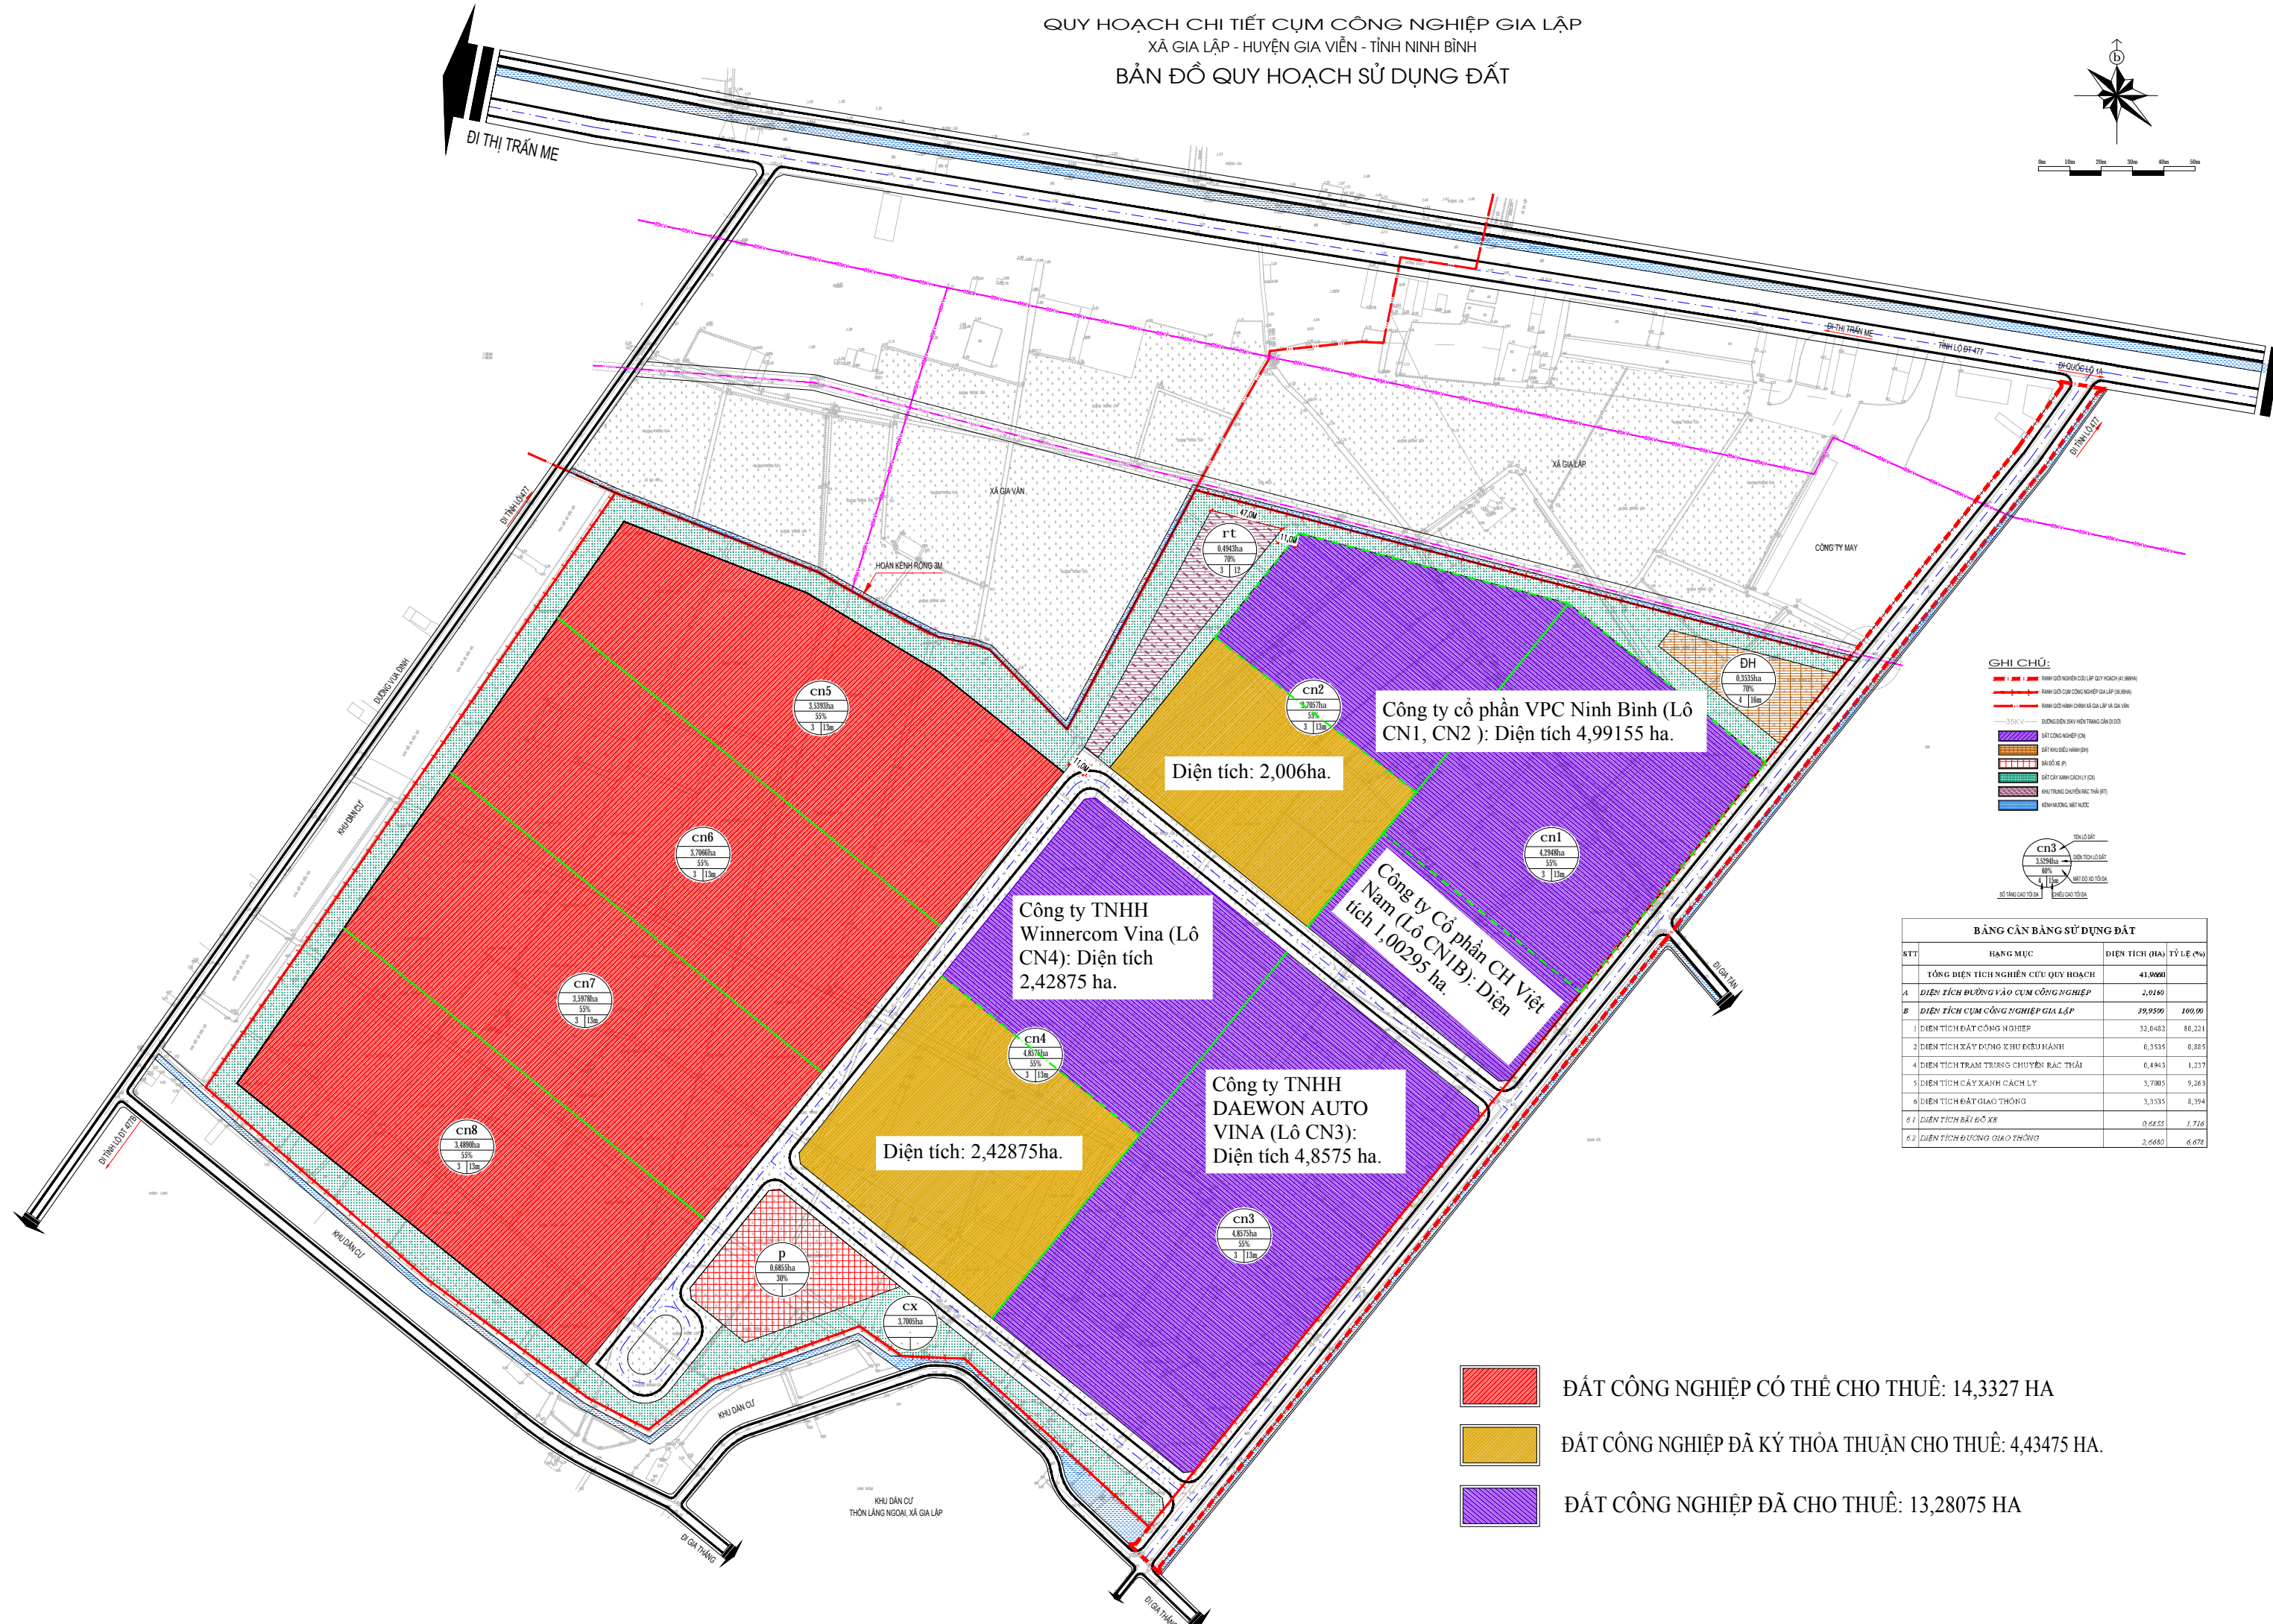


QUY HOẠCH CHI TIẾT CỤM CÔNG NGHIỆP GIA LẬP
 XÃ GIA LẬP - HUYỆN GIA VIỄN - TỈNH NINH BÌNH
 BẢN ĐỒ QUY HOẠCH SỬ DỤNG ĐẤT

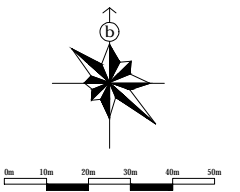

- GHI CHÚ:**
- RÀNG GIỚI NGHÊN CỤM LẬP QUY HOẠCH (1:8000)
 - RÀNG GIỚI CỤM CÔNG NGHIỆP GIA LẬP (1:8000)
 - RÀNG GIỚI KHU VỰC XÃ GIA LẬP VÀ GIA VIỄN
 - ĐƯỜNG ĐIỆN BIẾN TẦN TRÊN CẦU DÂY
 - ĐẤT CÔNG NGHIỆP CN
 - ĐẤT KHU DƯỠNG VƯỜN
 - ĐẤT DƯỠNG
 - ĐẤT CÂY XANH CÁCH LY (C)
 - KHU TRUNG CHUYỂN RÁC THẢI
 - KINH MANG LƯU MẶT NƯỚC

BẢNG CÂN BẰNG SỬ DỤNG ĐẤT

STT	HẠNG MỤC	DIỆN TÍCH (HA)	TỶ LỆ (%)
	TỔNG DIỆN TÍCH NGHIÊN CỨU QUY HOẠCH	41,9600	
A	DIỆN TÍCH ĐƯỜNG VÀO CỤM CÔNG NGHIỆP	2,0160	
B	DIỆN TÍCH CỤM CÔNG NGHIỆP GIA LẬP	39,9390	100,00
1	DIỆN TÍCH ĐẤT CÔNG NGHIỆP	32,6482	86,221
2	DIỆN TÍCH XÂY DỰNG KHU ĐIỀU HÀNH	0,3535	0,885
4	DIỆN TÍCH TRẠM TRUNG CHUYỂN RÁC THẢI	0,4943	1,237
5	DIỆN TÍCH CÂY XANH CÁCH LY	3,7005	9,263
6	DIỆN TÍCH ĐẤT GIAO THÔNG	3,3535	8,394
6.1	DIỆN TÍCH BỀ ĐỒ XE	0,6855	1,716
6.2	DIỆN TÍCH ĐƯỜNG GIAO THÔNG	2,6680	6,678

- ĐẤT CÔNG NGHIỆP CÓ THỂ CHO THUÊ: 14,3327 HA
- ĐẤT CÔNG NGHIỆP ĐÃ KÝ THỎA THUẬN CHO THUÊ: 4,43475 HA.
- ĐẤT CÔNG NGHIỆP ĐÃ CHO THUÊ: 13,28075 HA

Công ty cổ phần VPC Ninh Bình (Lô CN1, CN2): Diện tích 4,99155 ha.

Diện tích: 2,006ha.

Công ty TNHH Winnercom Vina (Lô CN4): Diện tích 2,42875 ha.

Diện tích: 2,42875ha.

Công ty TNHH DAEWON AUTO VINA (Lô CN3): Diện tích 4,8575 ha.

Công ty Cổ phần CH Việt Nam (Lô CN1B): Diện tích 1,00295 ha.